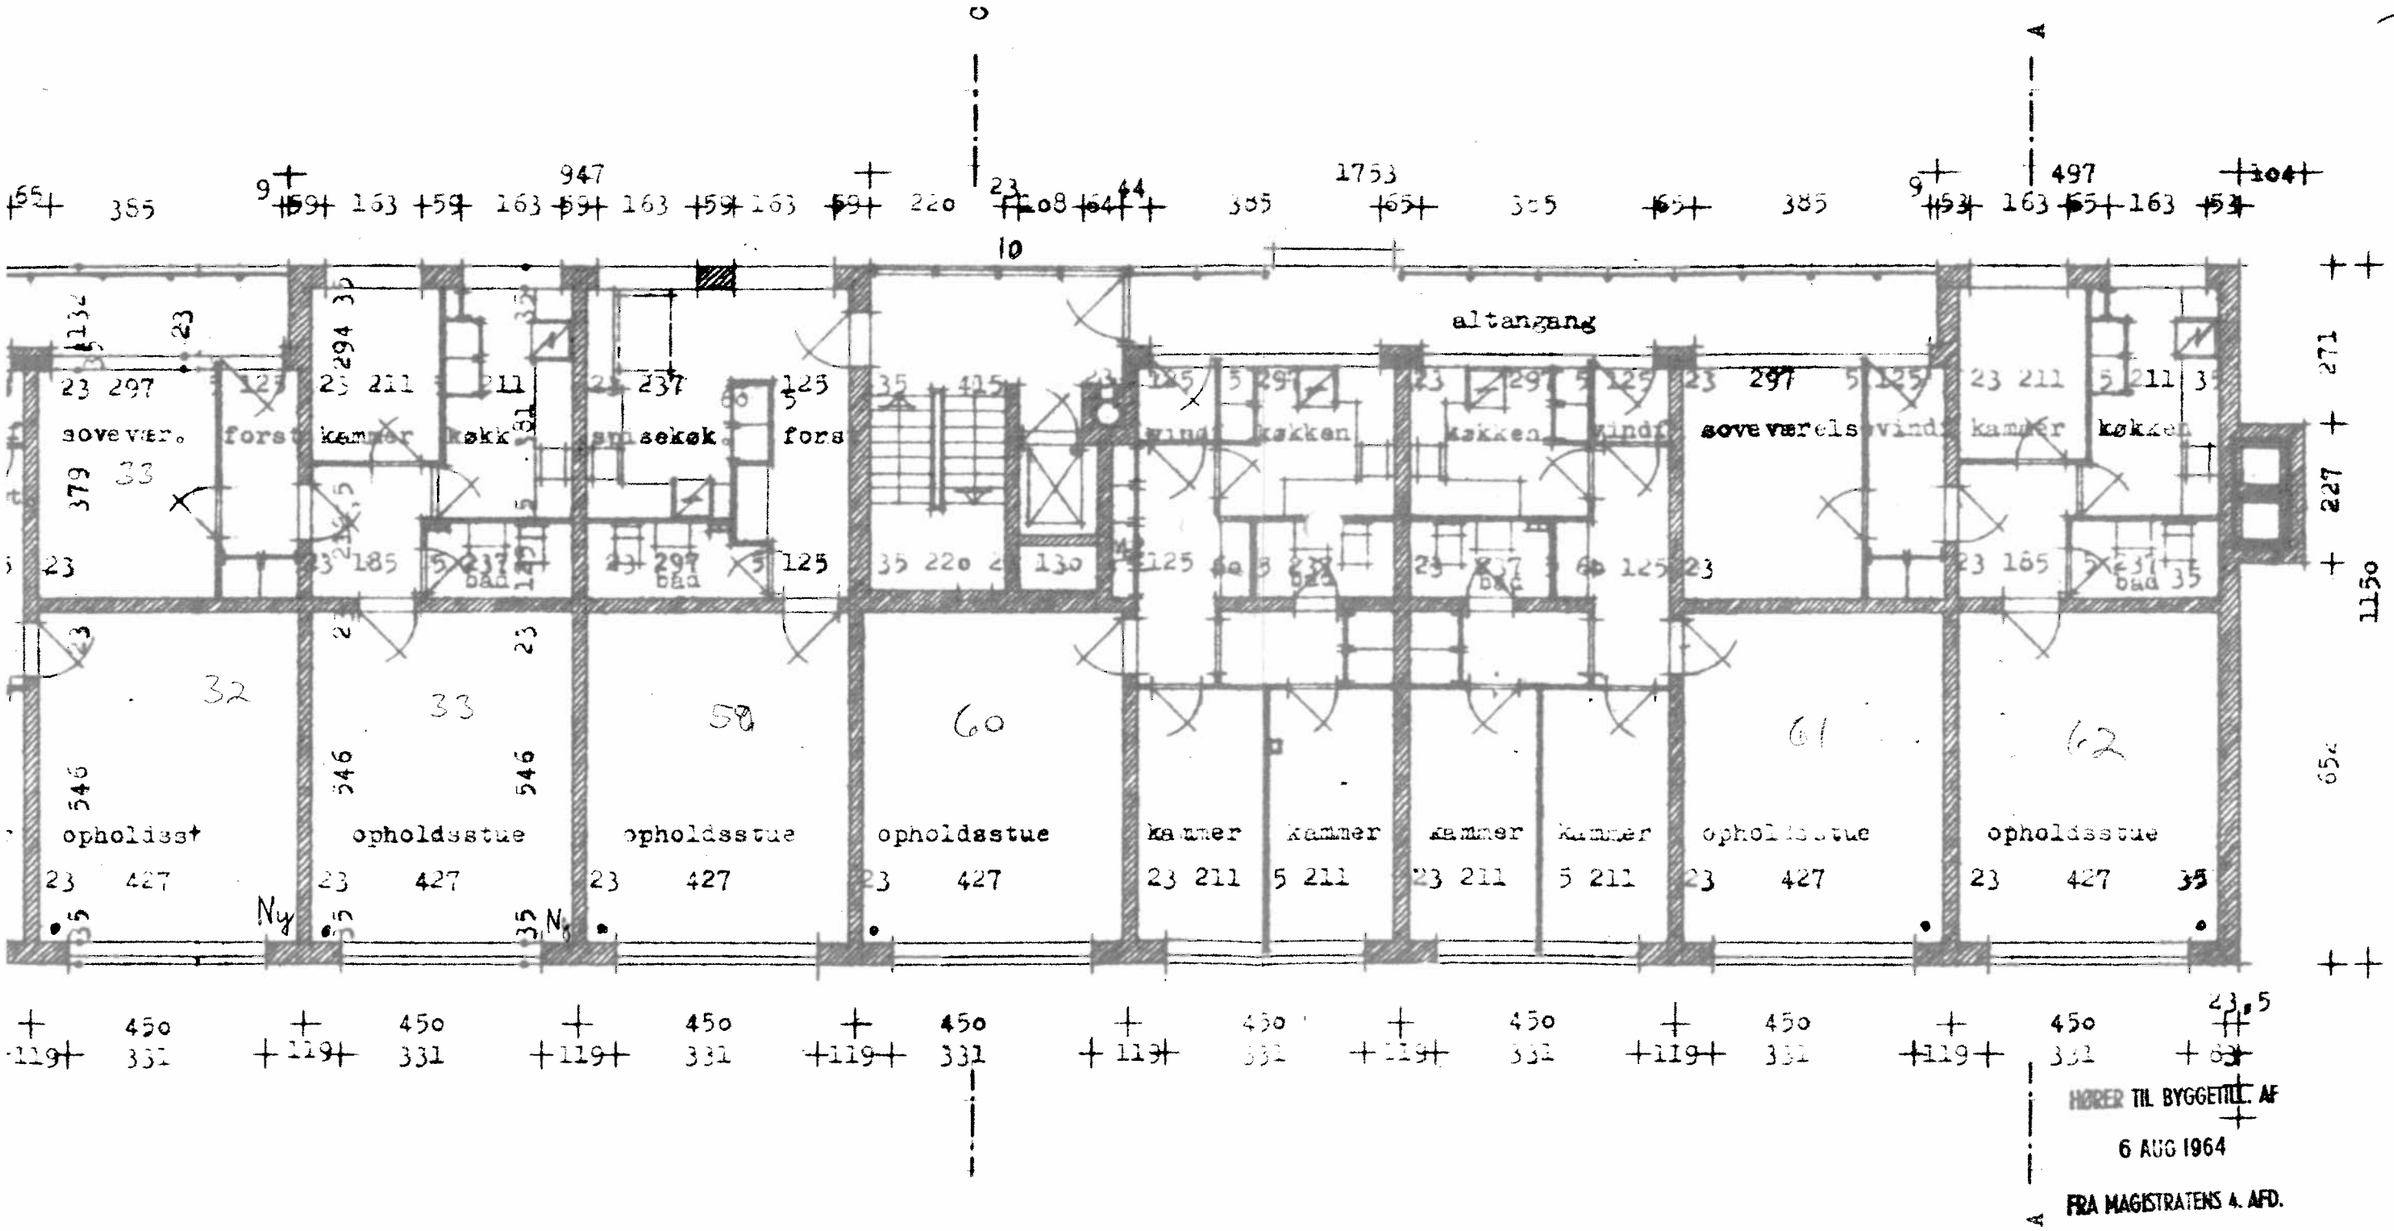

HØRER TIL BYGGETILL. AF
6 AUG 1964
FRA MAGISTRATENS 4. AFD.

rev. 12.12.60.

B L O K I

PLAN AF STUEETAGE
MAL 1 : 100 .

Sagn. 4. Afd. 32380 * 11.MAJ.1965

EA/S GORMSGADE 6-12
BOLIGBEBYGGELSE PÅ MATR. NR.

SAG 5909.TEGN.4428.D.:21.10.60.
HAUGE & KORNÉRUP-BANG
ARKITEKTER M.A.A. KØBENHAVN Ø